


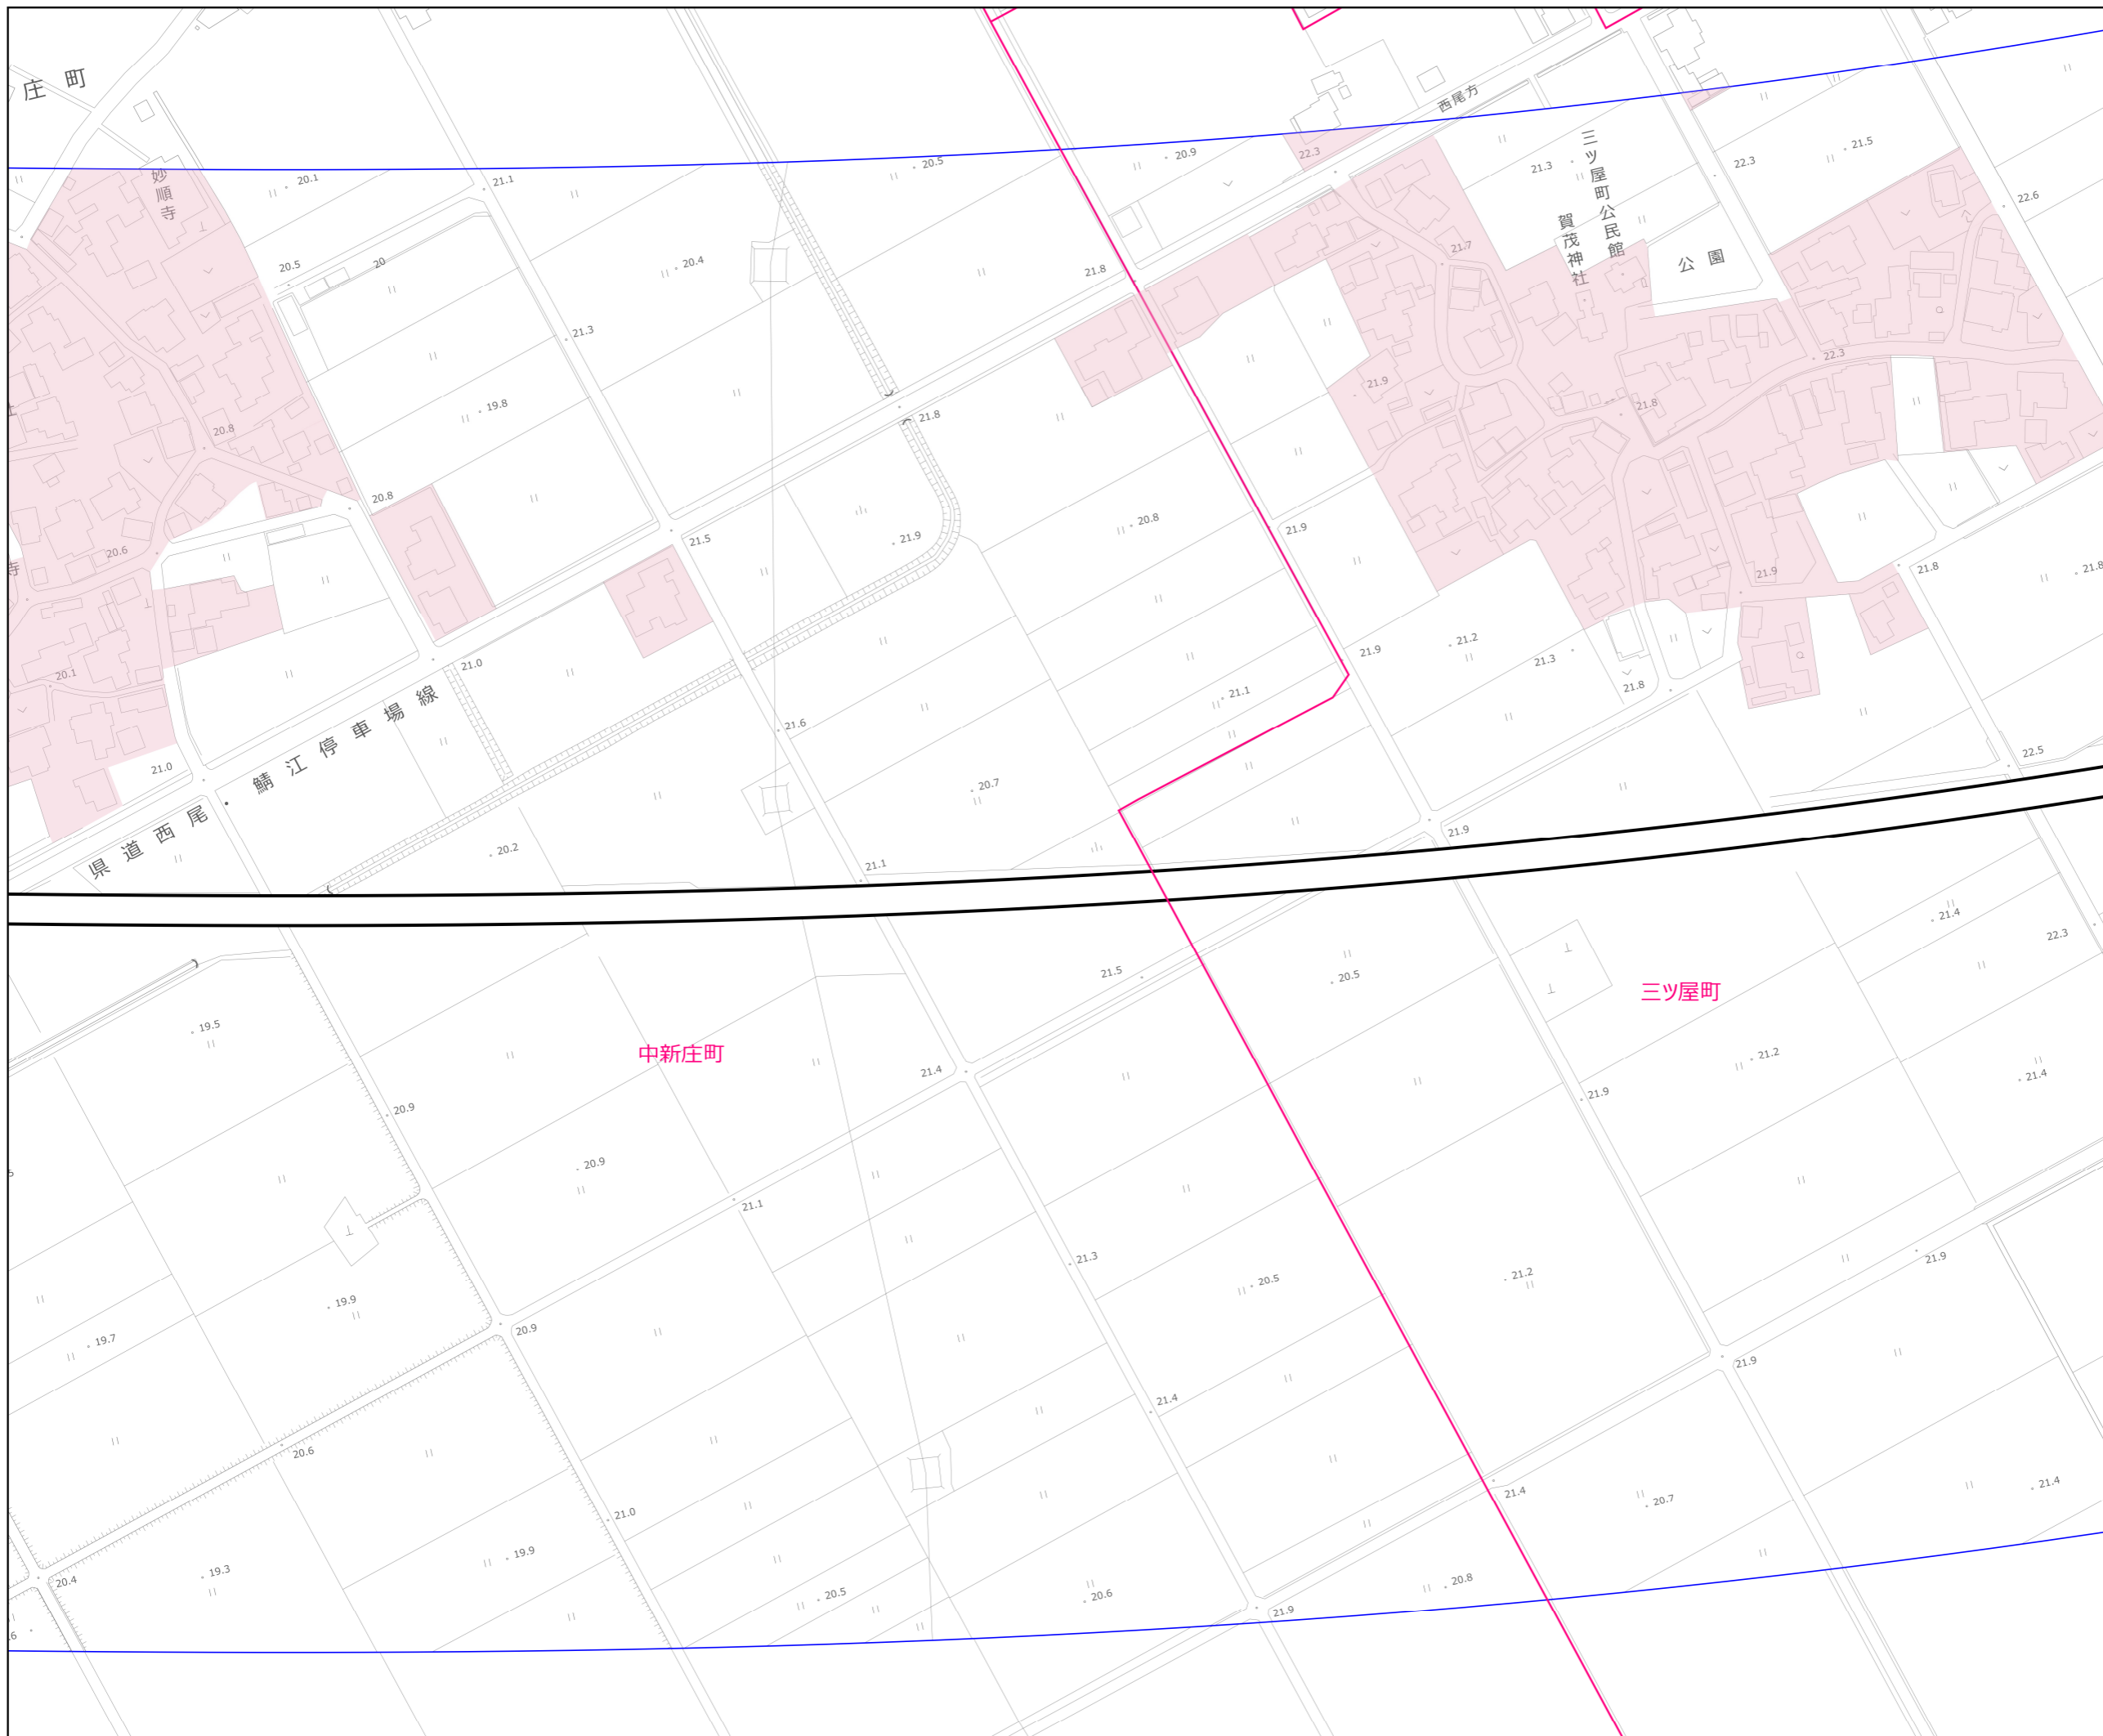

越前市 1:2500



凡例

- I類
- II類
- 軌道下12m範囲
- 軌道中心線両側300m
- トンネル区間
- 市町村界
- 大字界
- トンネル抗口

区域分け地図51

調査年月日 令和5年5月8日～6月21日