


図4-53 九頭竜川流域下水道計画図

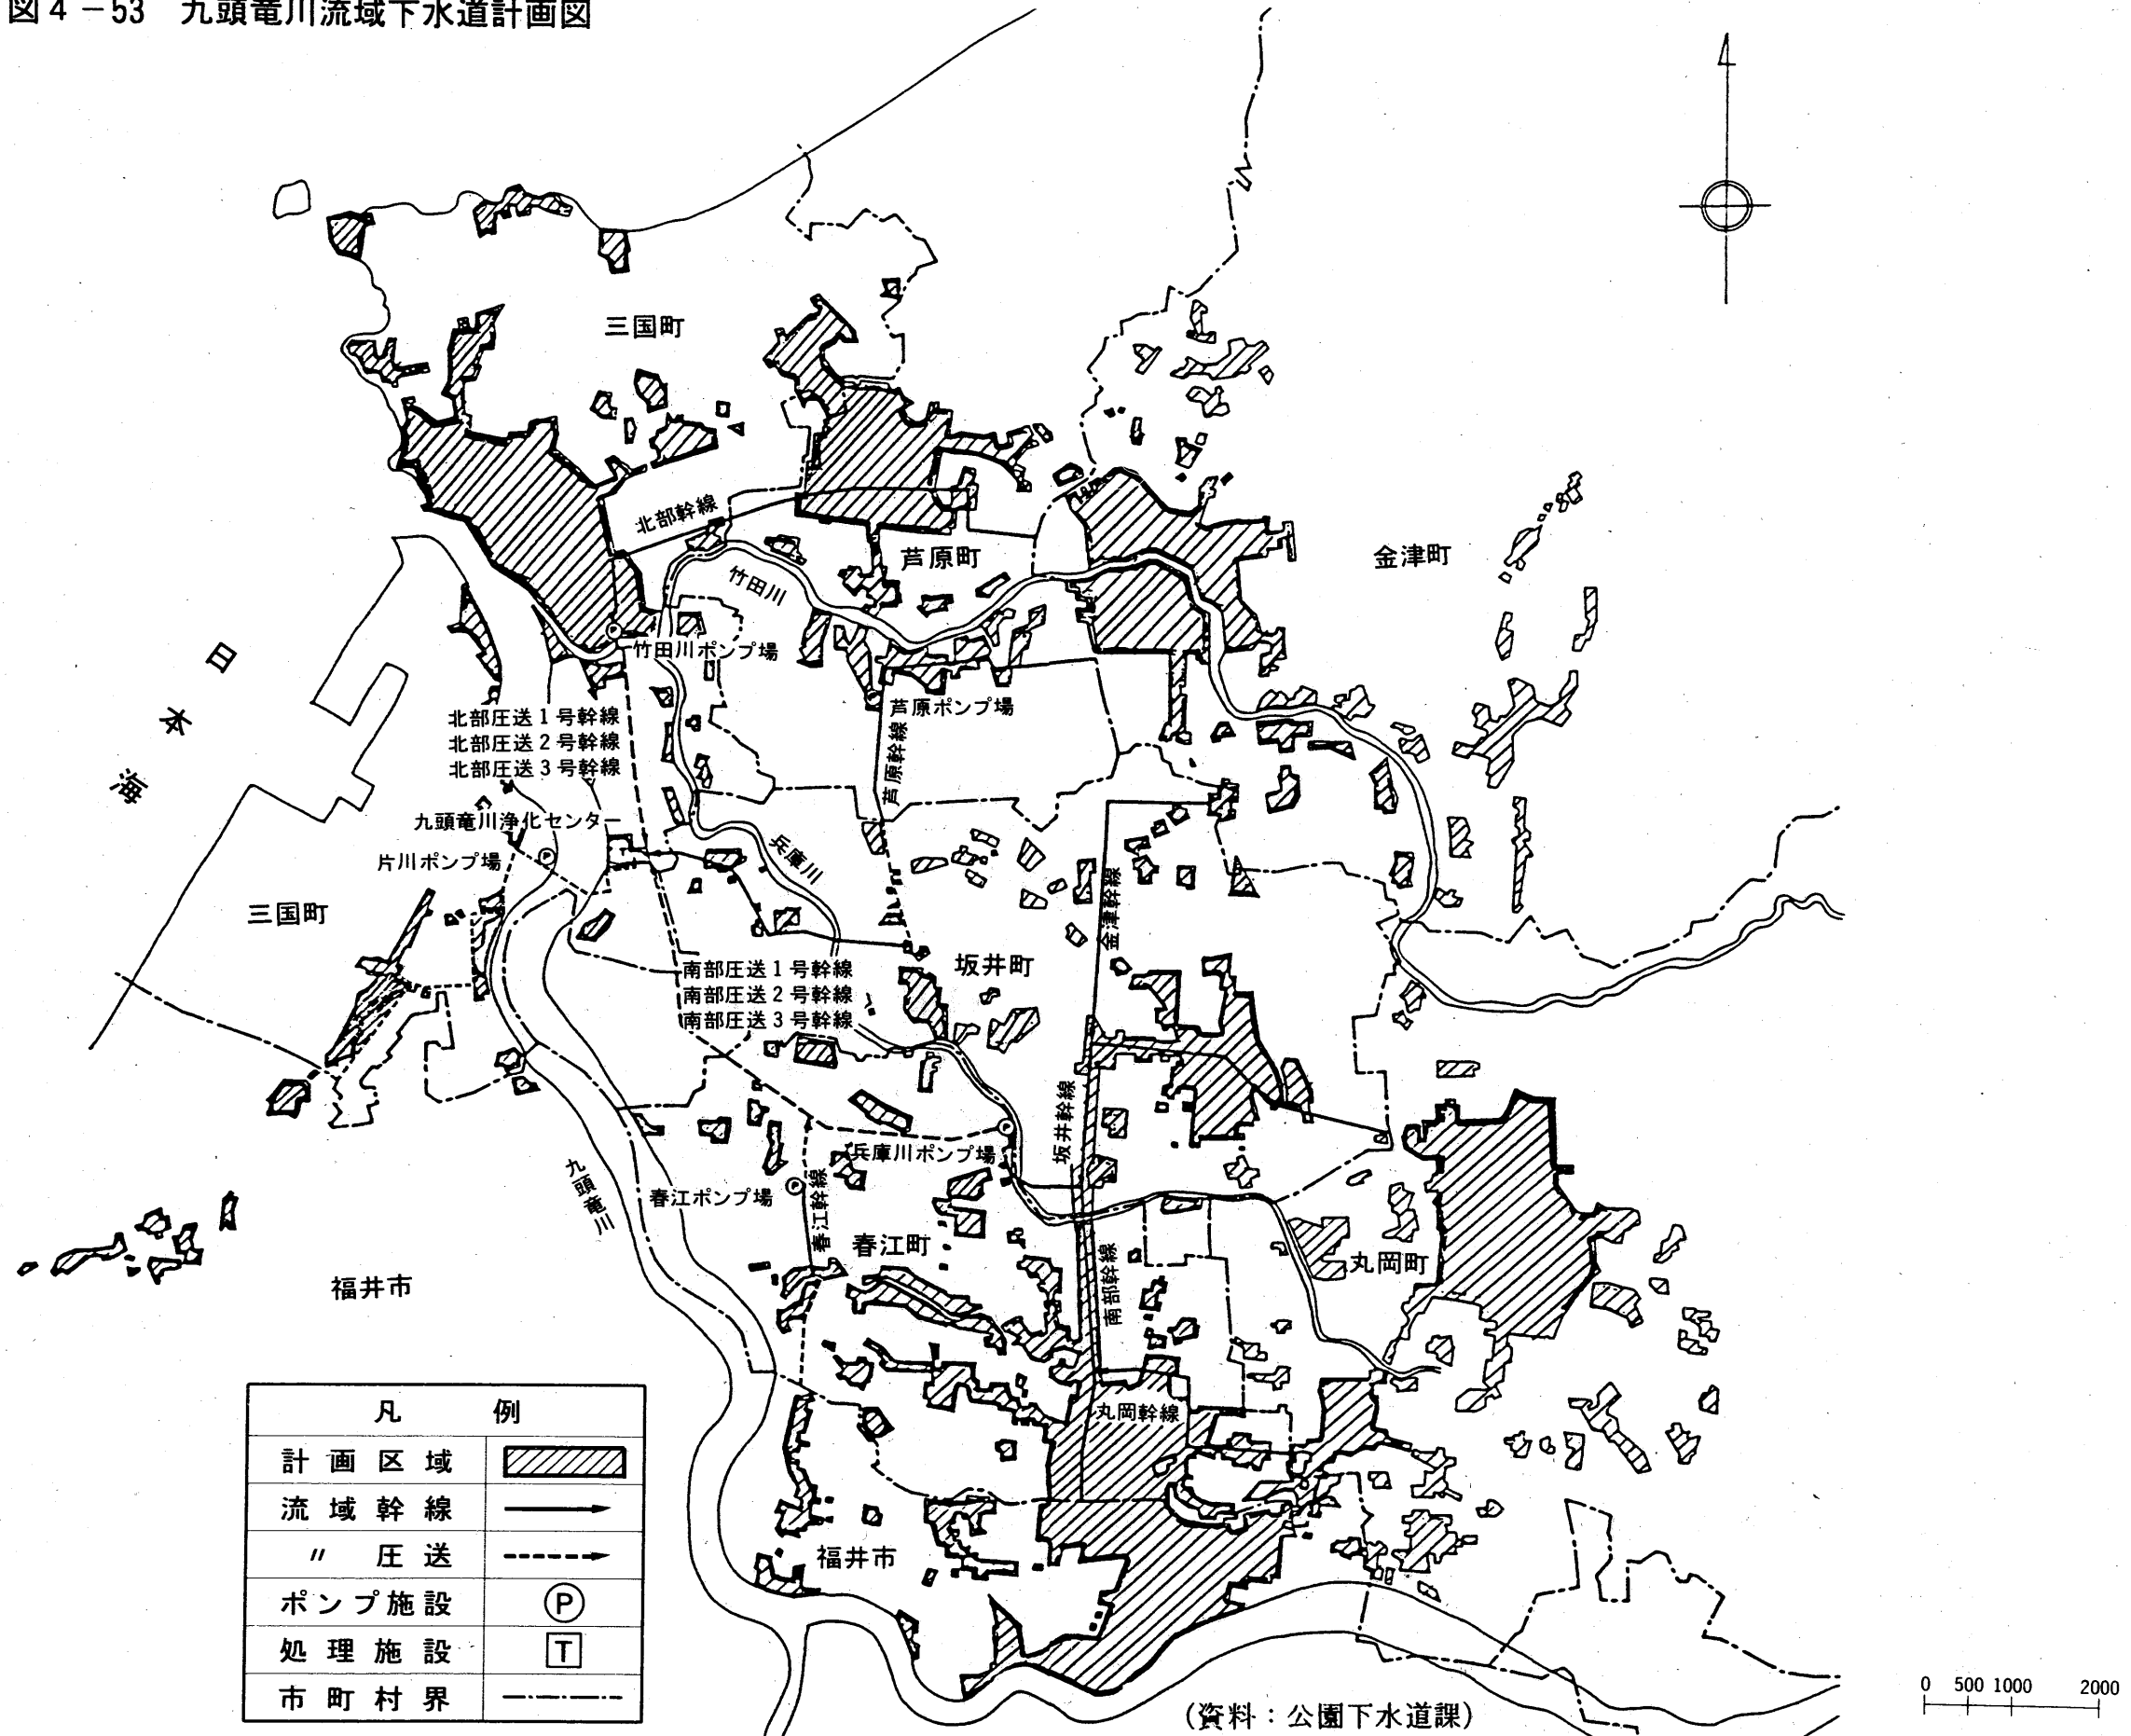

凡 例	
計画区域	
流域幹線	
〃 圧送	
ポンプ施設	
処理施設	
市町村界	