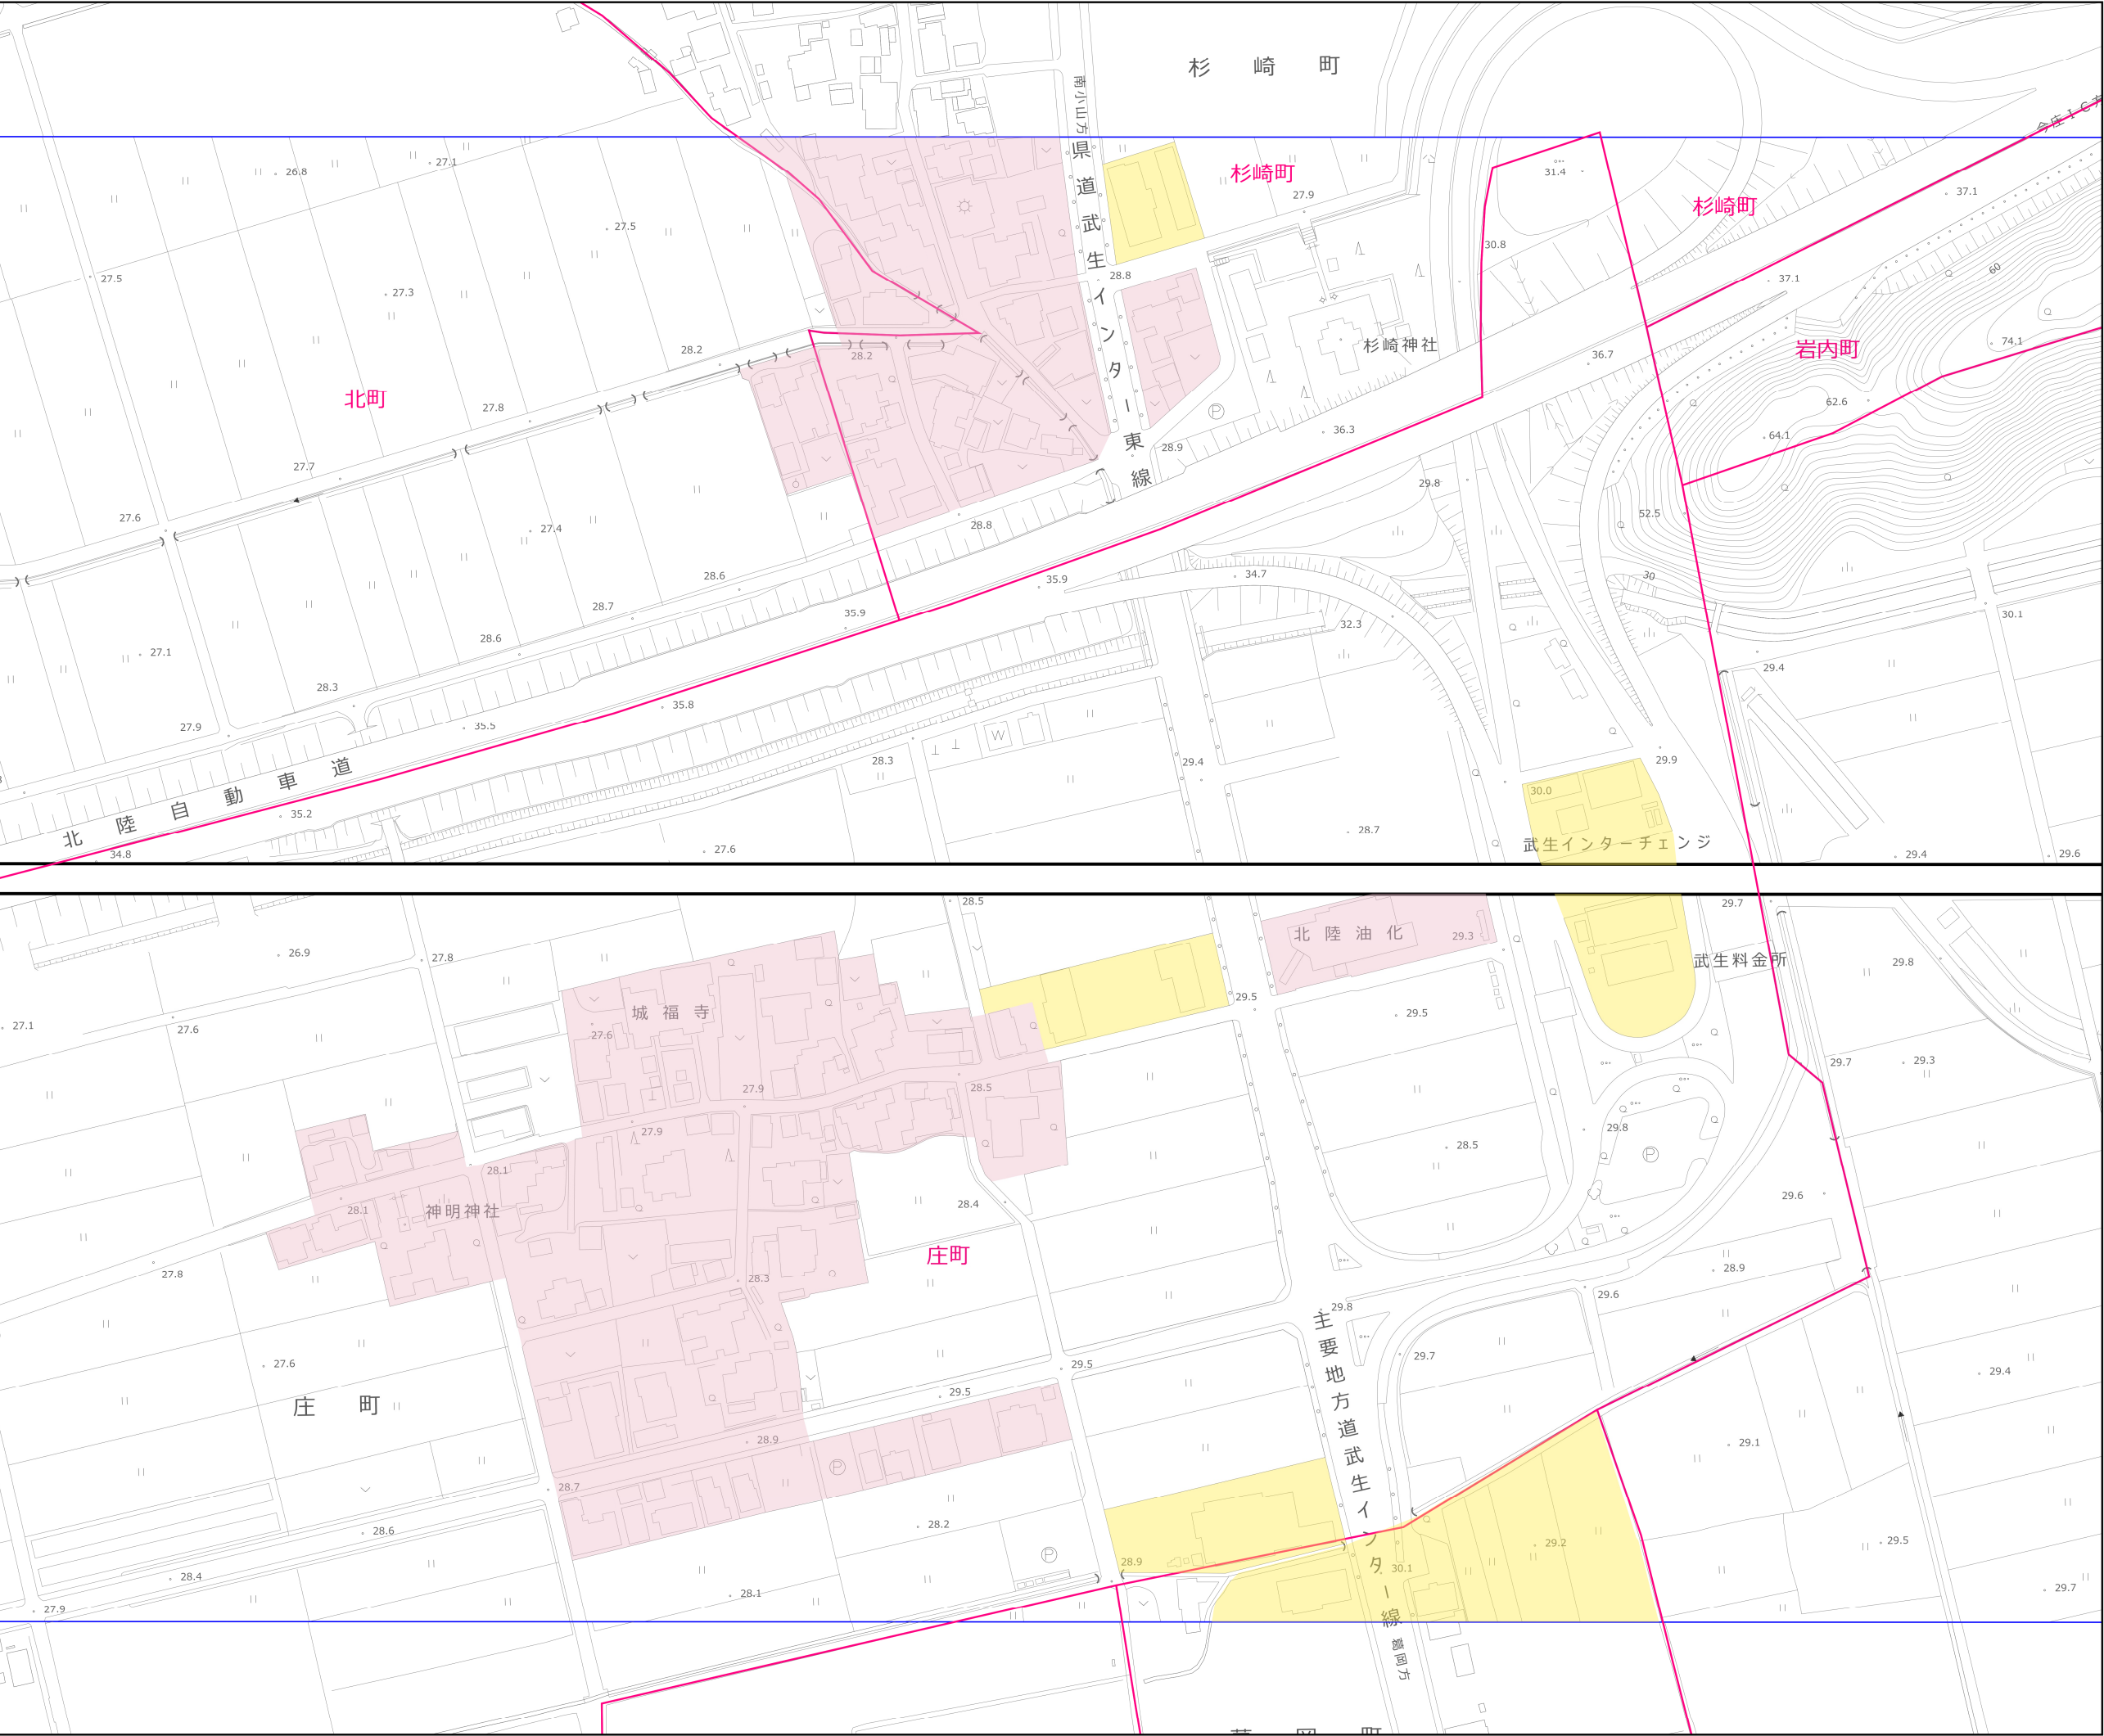


越前市 1 : 2500

凡例

- I 類
- II 類
- 軌道下12m範囲
- 軌道中心線両側300m
- トンネル区間
- 市町村界
- 大字界
- トンネル抗口

区域分け地図54

調査年月日 令和5年5月8日～6月21日