


図 3-28 九頭竜川流域下水道計画図

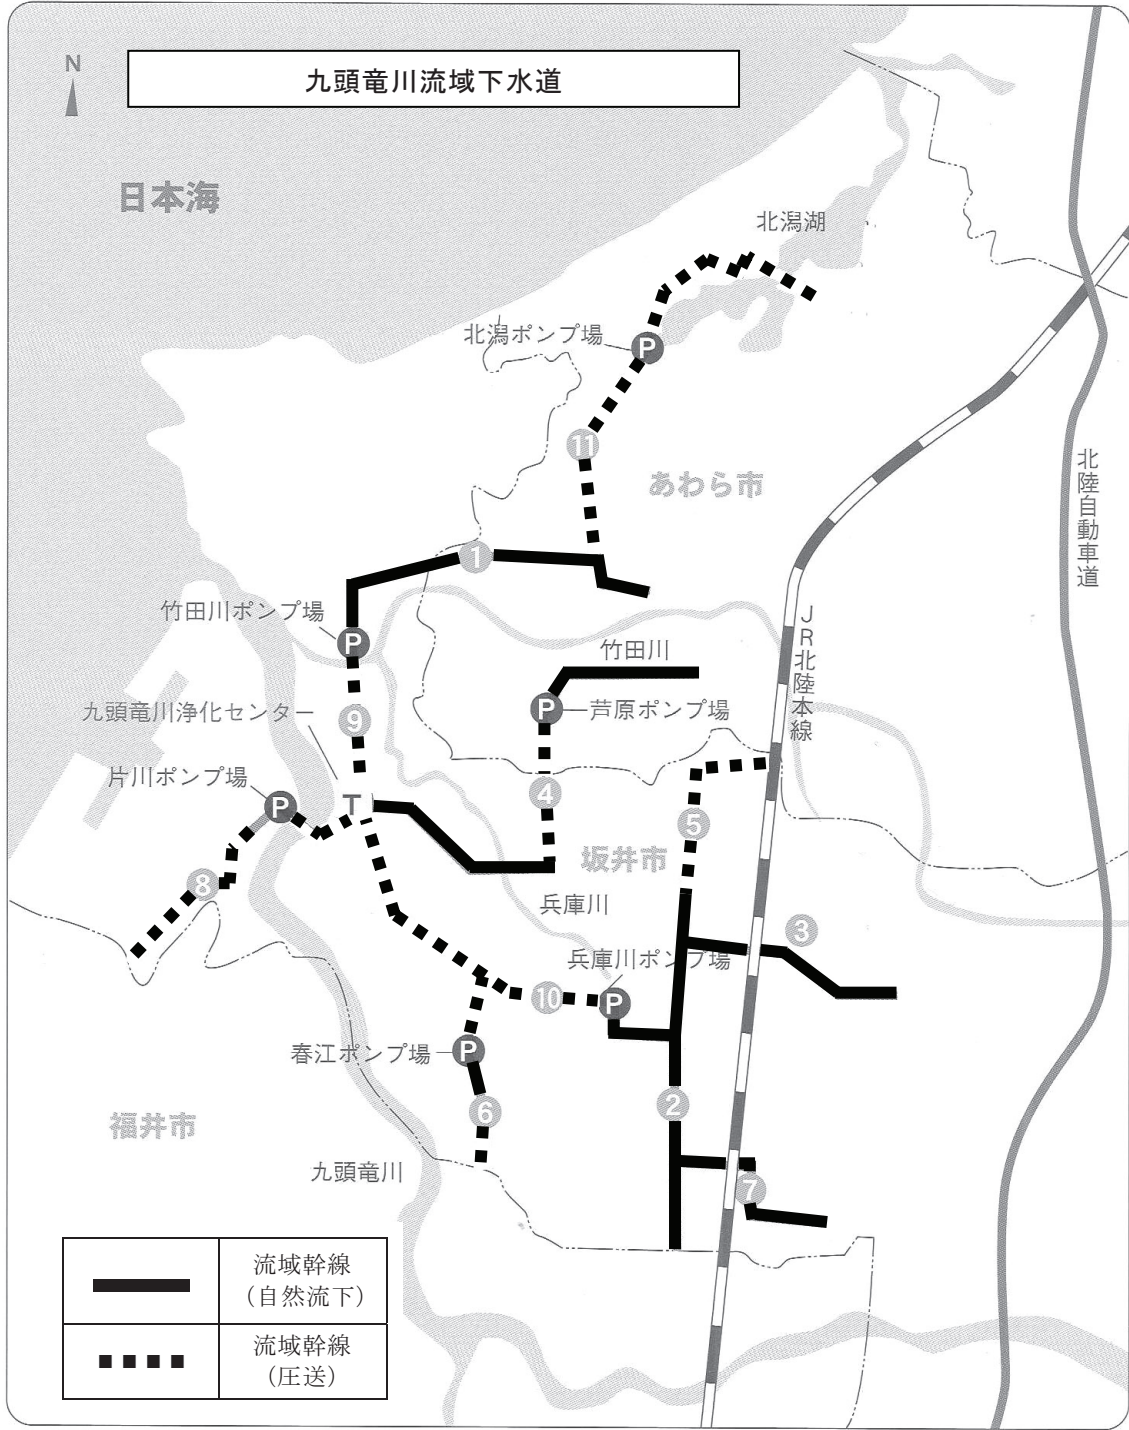

① 北部幹線	⑤ 金津幹線	⑨ 北部圧送幹線
② 南部幹線	⑥ 春江幹線	⑩ 南部圧送幹線
③ 坂井幹線	⑦ 丸岡幹線	⑪ 北潟幹線
④ 芦原幹線	⑧ 西部幹線	

(資料：都市整備課)